



X - pomieszczenia wymagające całkowitego wyburzenia

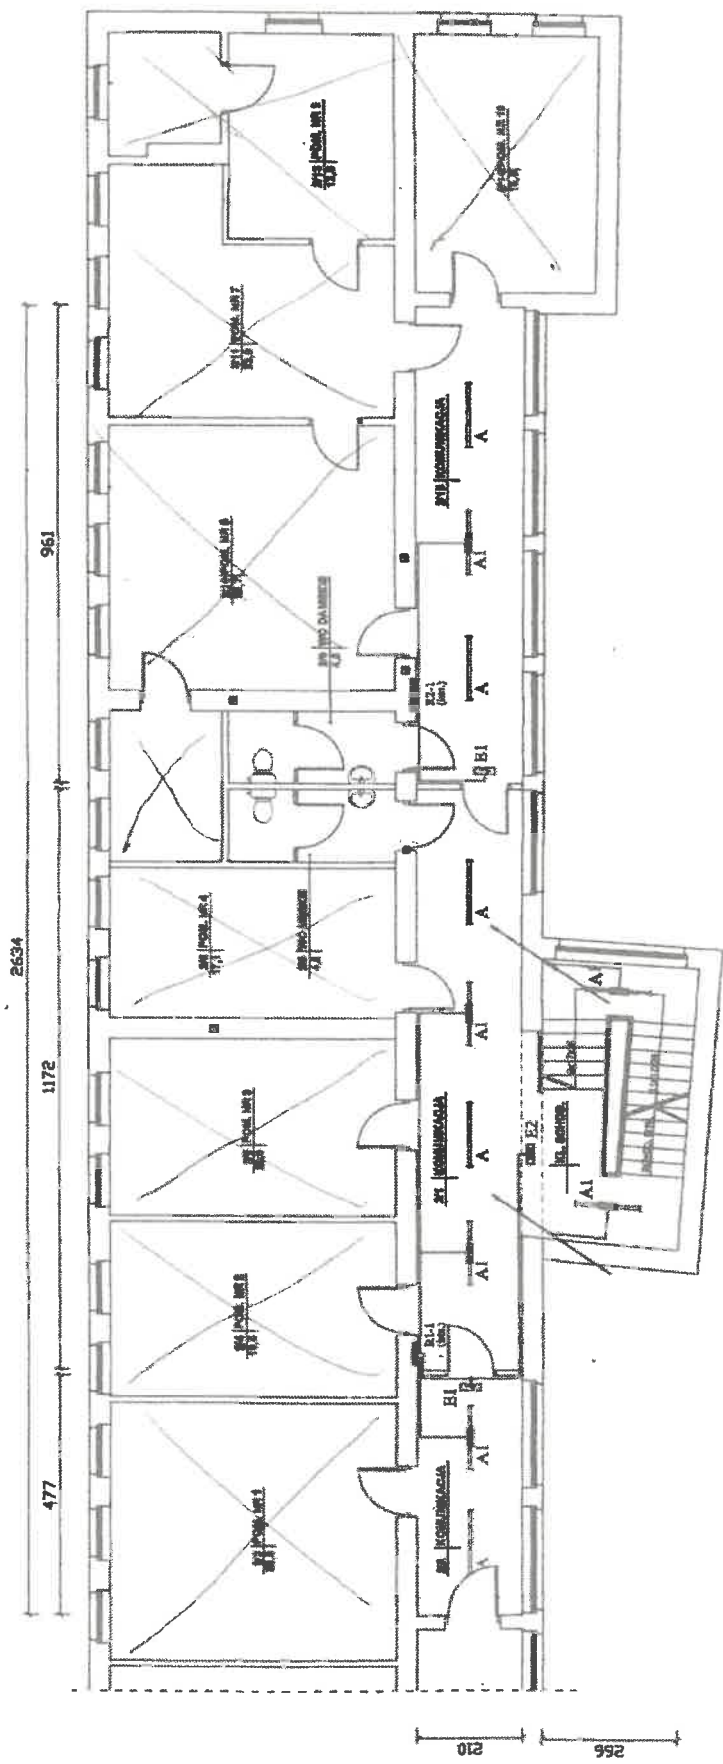


jest klimatyzator

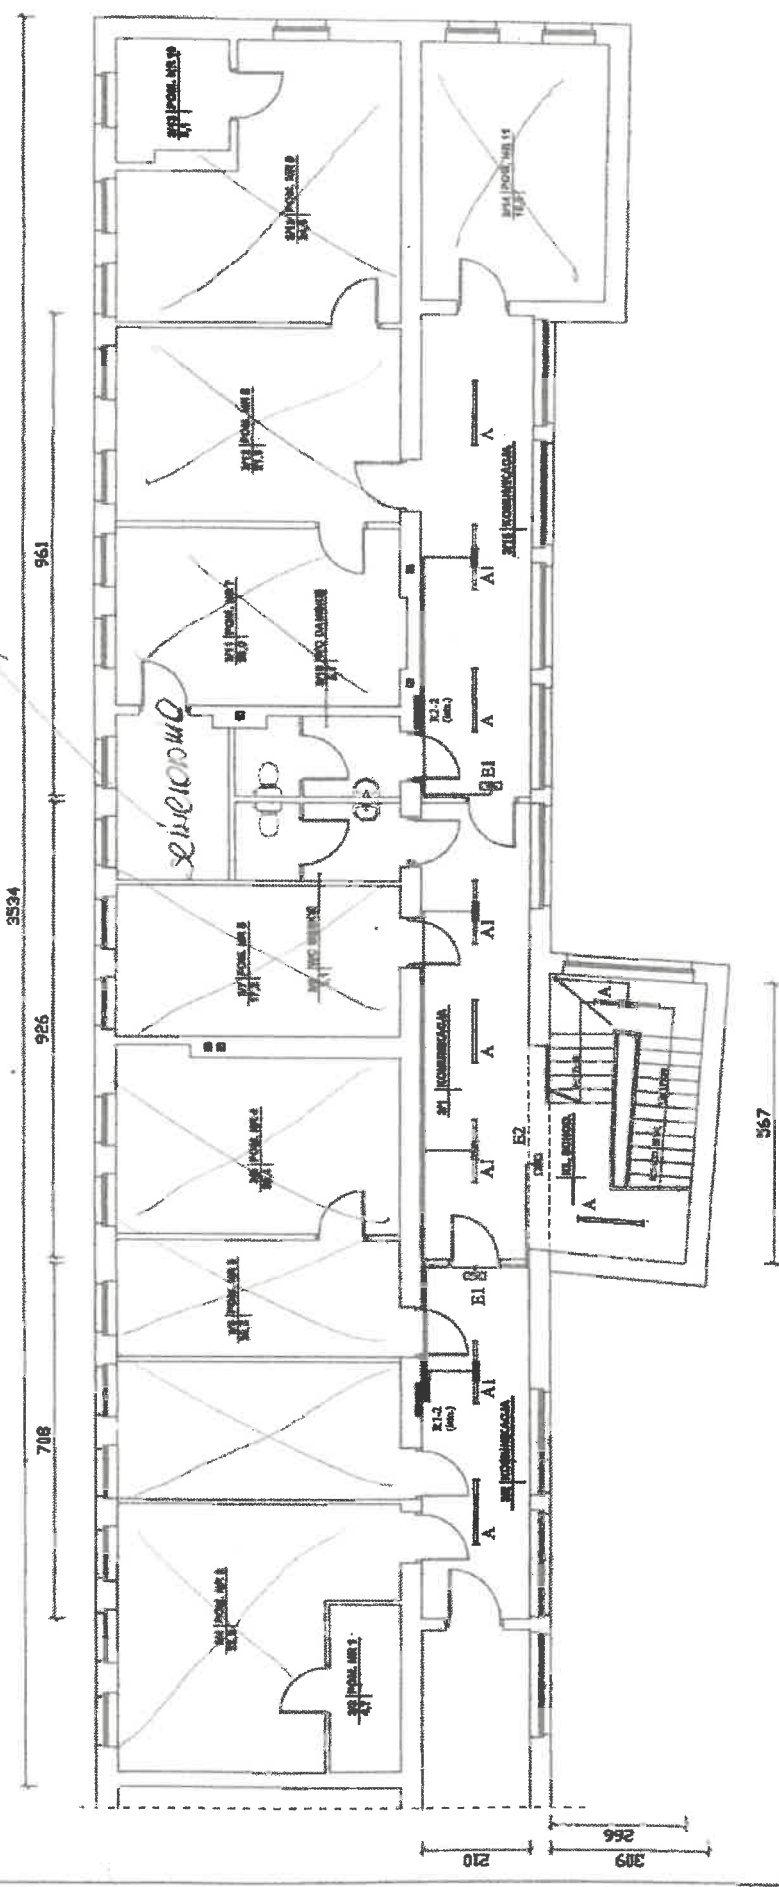


g

RZUT 2 PIĘTRA